

Plangebied
Zuiderzeestraatweg Oost 100-102

Enkelbestemmingen

- A - C Agrarisch - Cultuurgrond
- B Bedrijf
- T Tuin
- W Wonen

Dubbelbestemmingen

- WR-A2 Waarde - Archeologie 2
- WR-A3 Waarde - Archeologie 3

Gebiedsaanduidingen

- 1 milieuzone - milieucategorie 1
- 2 milieuzone - milieucategorie 2

Bouwvlak


- bouwvlak

Maatvoering

- maximum goothoogte (m)
- maximum bouwhoogte (m)

Verklaring

- BGT en KAD (versie: 20190408)

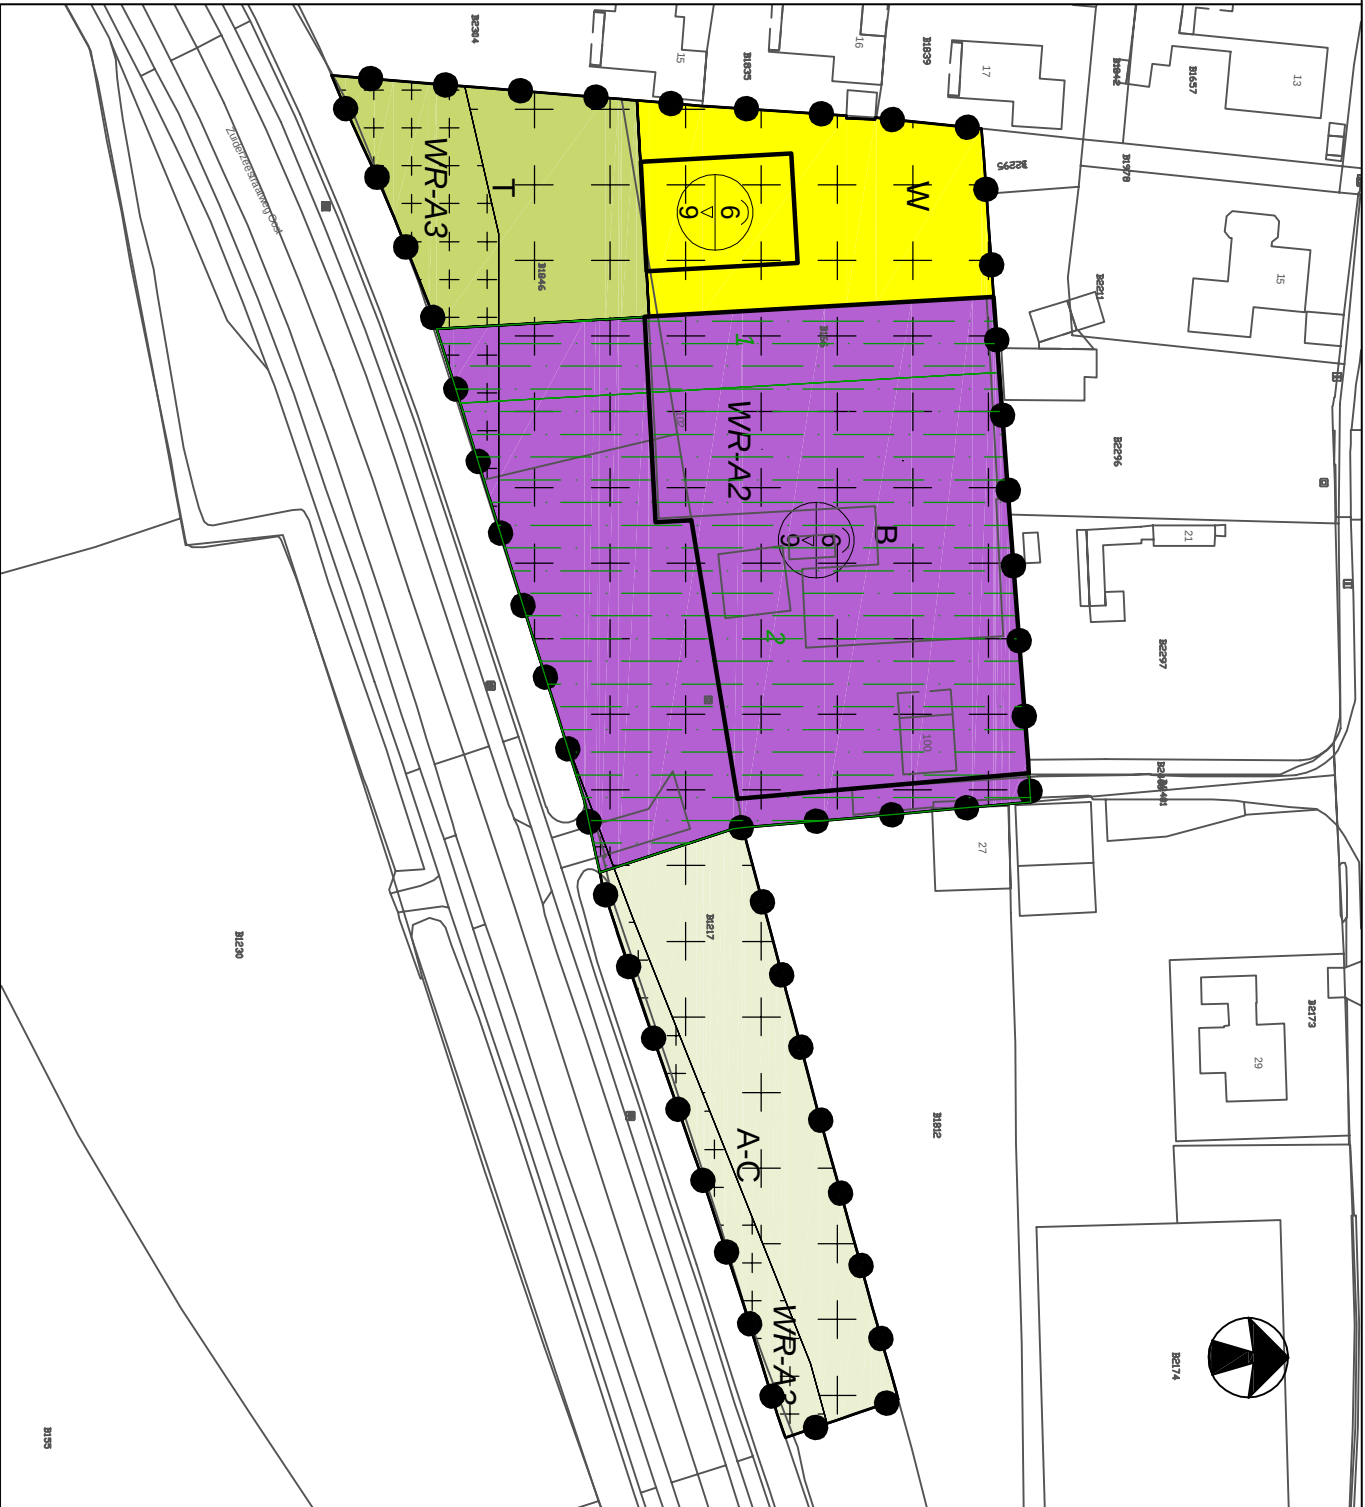

BESTEMMINGSPAN ZUIDERZEESTRATWEG OOST 100 - 102

Betreft : Bestemmingsplan Zuiderzees traatweg
Post 100 – 102
Projectnr. : 2019-0231
Schaal : 1 : 1.000
Fase : Ontwerp
Get. : R. Koers
Bladnr. : 1/1
Datum : 25-3-2020

Gew. : -
Gew. : -
Gew. : -



internet: www.pukadvies.nl email: susan@pukadvies.nl

Van deze tekening liggen alle auteursrechten bij Puk advies