



RENOVOOI

bestaande bebouwing

te slopen bebouwing

nieuwe bebouwing

bestaande bomen/groen

nieuwe bomen/bosplantsoen

nieuwe haag

bestemming Wonen

bestemming Tuin

bestemming Agrarisch

verhard terrein

Aanwezige bebouwing:

A

bestaande woning

B

nieuwe woning

C

nieuwe woning

D


bijgebouw bij woning A

E

bijgebouw bij woningen B,C

PLANTLIJST Oude Hogeweg 16 Doornspijk					
CODE	SOORTNAAM	PL.AFST	AANTAL		MAAT
Q	Quercus robur	-	2 st	zomereik	16-18
F	Fagus sylvatica	-	1 st	beuk	16-18
Fr	Fruitbomen, boomgaard	-	13 st	diverse soorten	16-18
h1	Acer campestre	3/m'	350 st	veldesdoorn haag	-
h2	Fagus sylvatica	4/m'	130 st	beuk haag	-
h3	Fagus sylvatica	4/m'	105 st	beuk haag	-
h4h	Fagus sylvatica	4/m'	90 st	beuk haag 1,8m hoog	-
h5	Fagus sylvatica	4/m'	100 st	beuk haag	-
h6h	Fagus sylvatica	4/m'	65 st	beuk haag 1,8m hoog	-
h7	Fagus sylvatica	4/m'	160 st	beuk haag	-
vak1	onderbeplanting bomen		44 st		driehoeksverband
	Corylus avellana 30 %	1,25x1,25m	13 st	hazelaar	80-100
	Crataegus monogyna 40%	1,25x1,25m	18 st	meidoorn	80-100
	Viburnum Opulus 30%	1,25x1,25m	13 st	gelderse roos	A- kwalieit
vak2	onderbeplanting bomen		70 st		driehoeksverband
	Acer campestre 30 %	1,25x1,25m	21 st	veldesdoorn	80-100
	Crataegus monogyna 40%	1,25x1,25m	28 st	meidoorn	80-100
	Viburnum Opulus 30%	1,25x1,25m	21 st	gelderse roos	A- kwalieit
	Q = Quercus robur	-	2 st	zomereik	16-18

Oude Hogeweg 16-16a

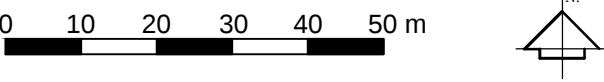

PROJECT

Functiewisseling naar Wonen
GEWENSTE SITUATIE

SITUATIE

adres: Oude Hogeweg 16, 8085 PA te Doornspijk
kad. bekend gem. Doornspijk sectie D, nr. 4957, 5060
Schaal 1:1000

gewijzigd: a. 09-08-2017
b. 28-09-2017
c. 17-10-2017
d. 08-12-2017
e. ...

architecten bureau

Meulunterseweg 34
6741 HN Lunteren
0318 482462
www.dbi-lunteren.nl

GETEKEND:	DATUM:	PROJEKTNR	TEKENINGNR
G-JvG	15-03-2017	17-059	S-2